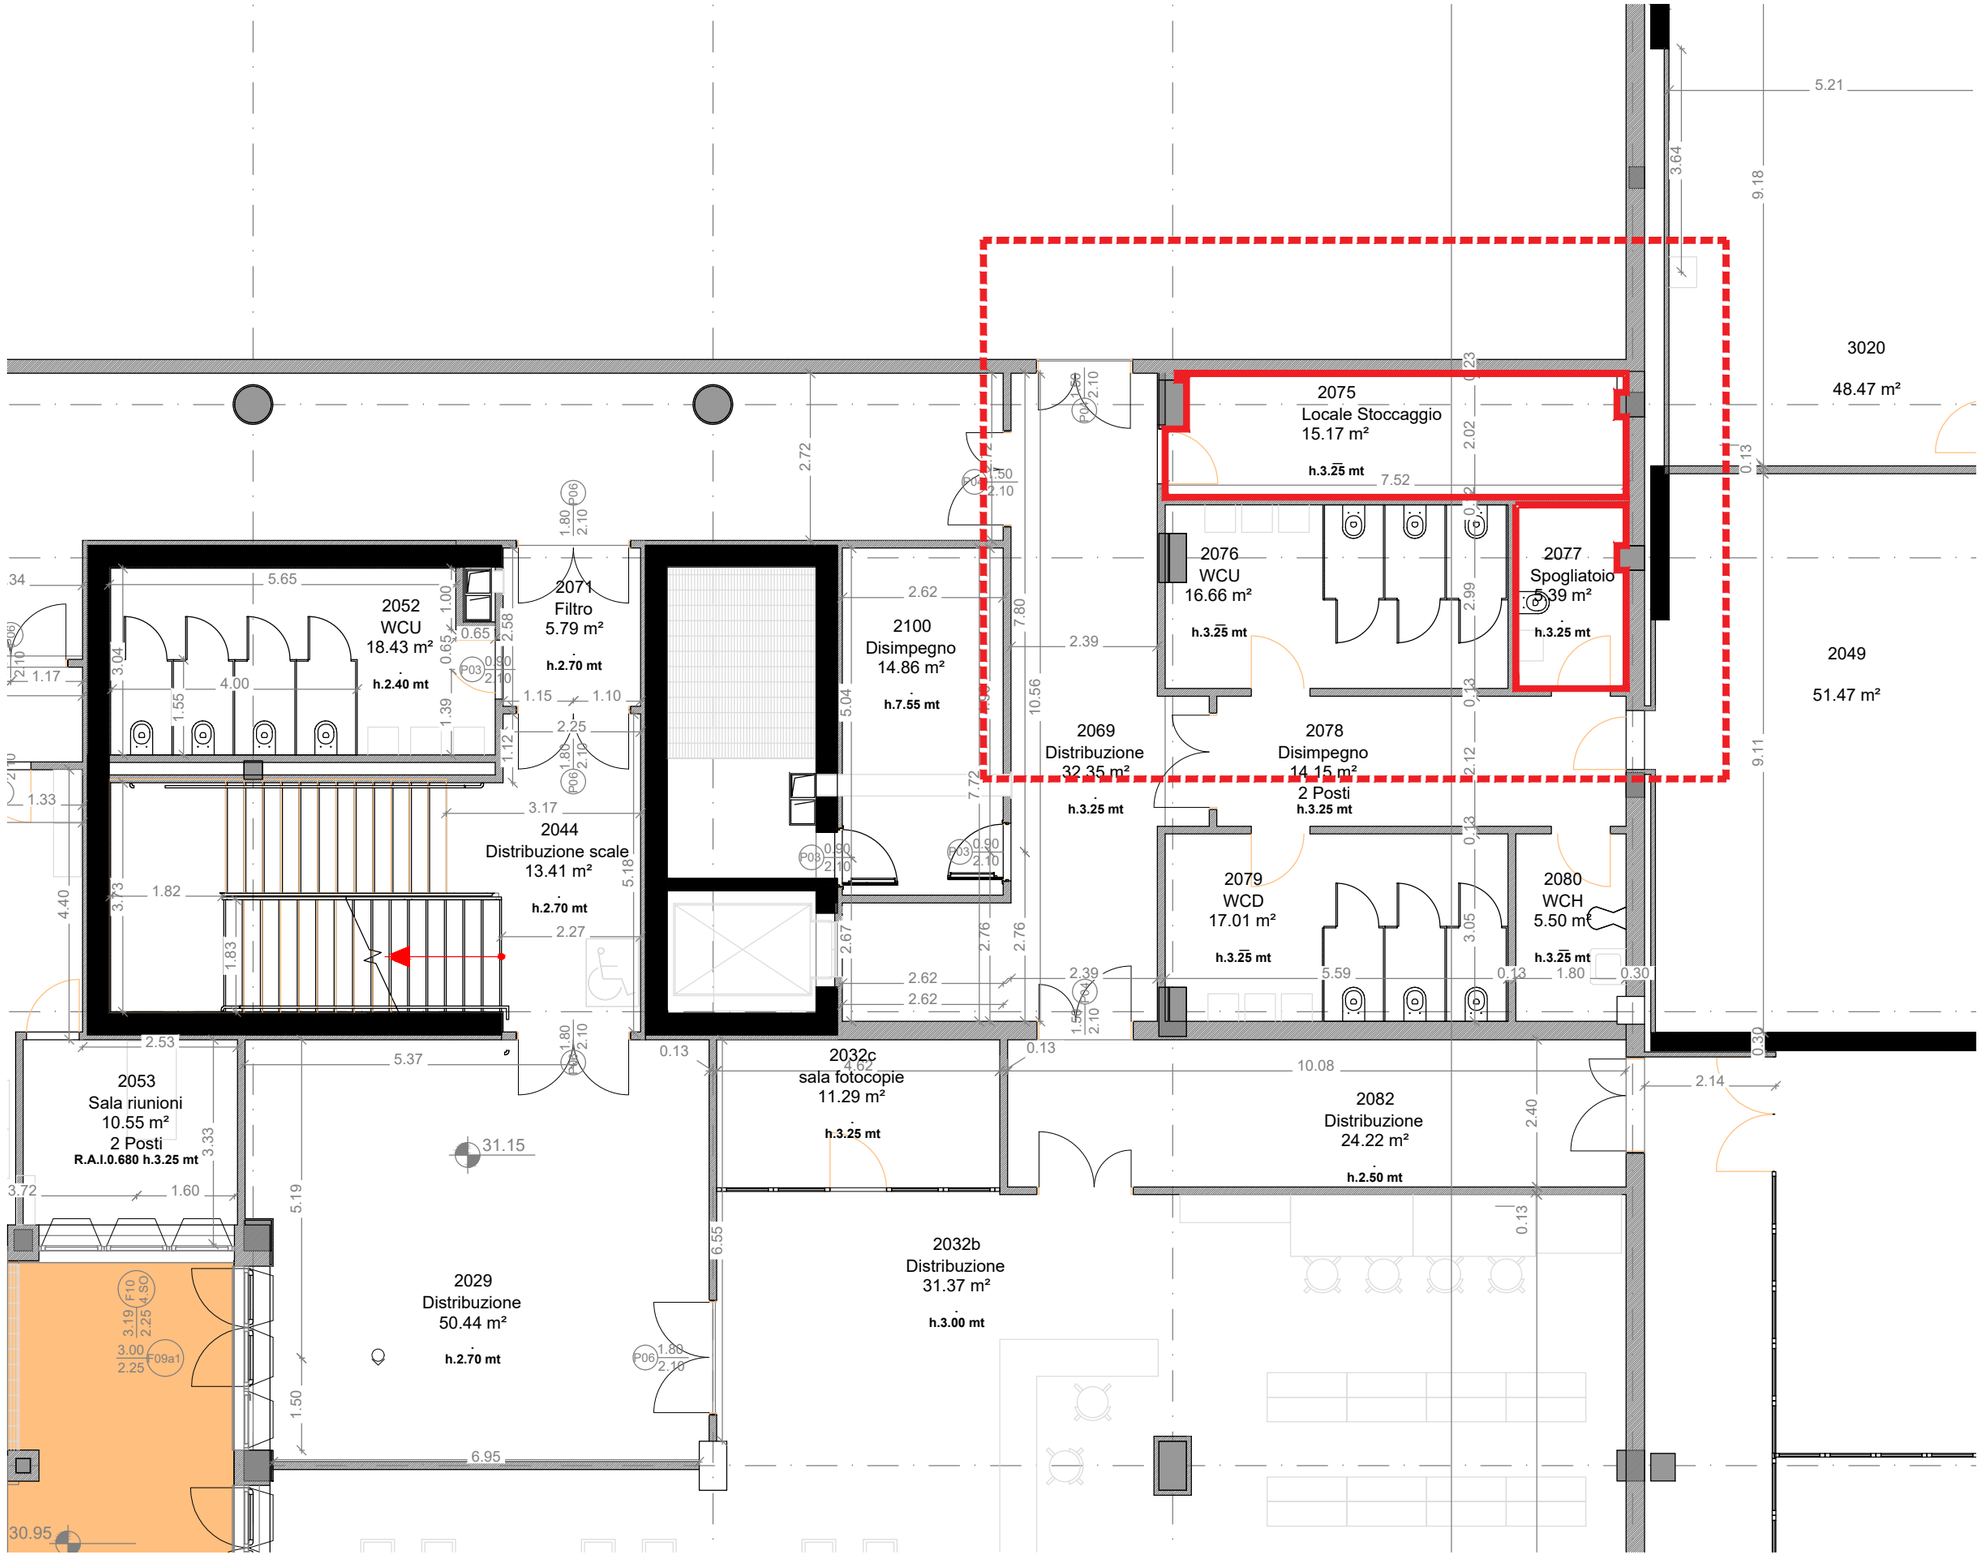
2052
WCU
18.43 m²
h.2.40 mt
2071
Filtro
5.79 m²
h.2.70 mt
2044
Distribuzione scale
13.41 m²
h.2.70 mt
2100
Disimpegno
14.86 m²
h.7.55 mt
2069
Distribuzione
32.35 m²
h.3.25 mt
2075
Locale Stoccaggio
15.17 m²
h.3.25 mt
2076
WCU
16.66 m²
h.3.25 mt
2077
Spogliatoio
5.39 m²
h.3.25 mt
2078
Disimpegno
14.15 m²
2 Posti
h.3.25 mt
2079
WCD
17.01 m²
h.3.25 mt
2080
WCH
5.50 m²
h.3.25 mt
3020
48.47 m²
2049
51.47 m²
2053
Sala riunioni
10.55 m²
2 Posti
R.A.I.0.680 h.3.25 mt
2029
Distribuzione
50.44 m²
h.2.70 mt
2032c
sala fotocopie
11.29 m²
h.3.25 mt
2032b
Distribuzione
31.37 m²
h.3.00 mt
2082
Distribuzione
24.22 m²
h.2.50 mt